
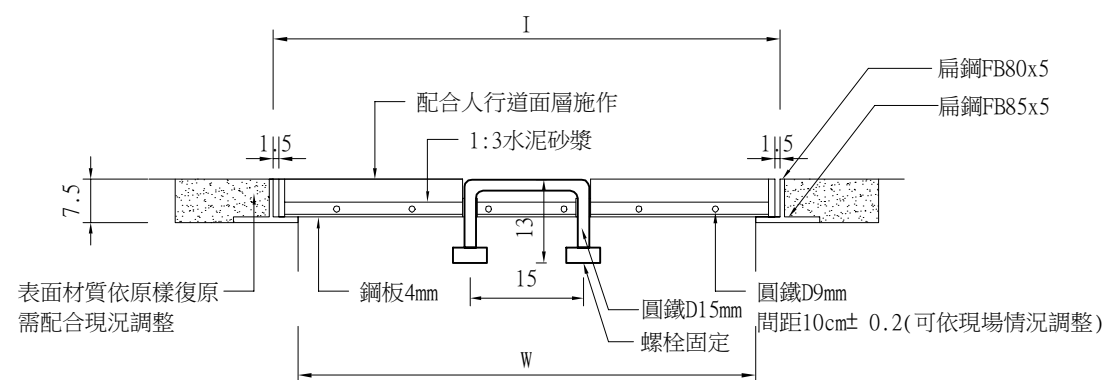
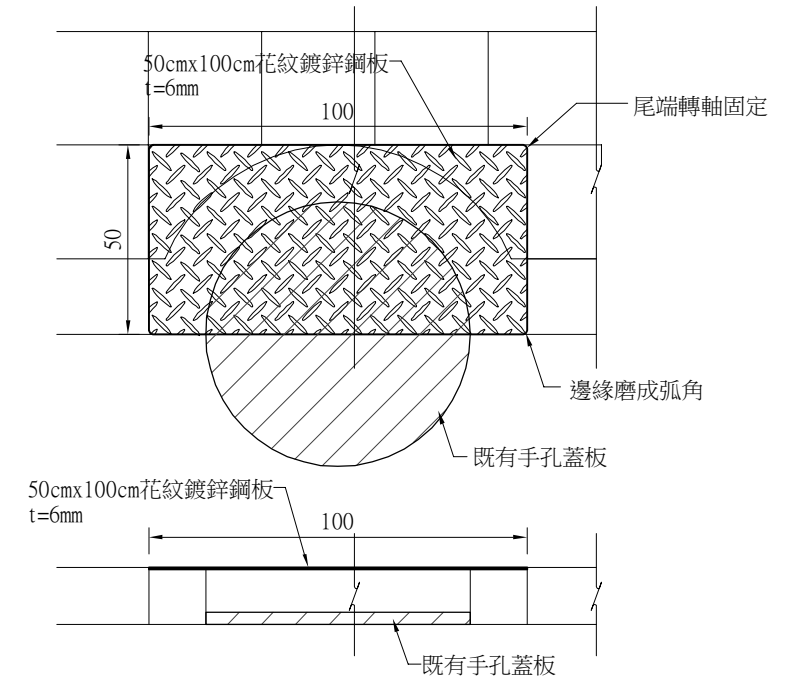
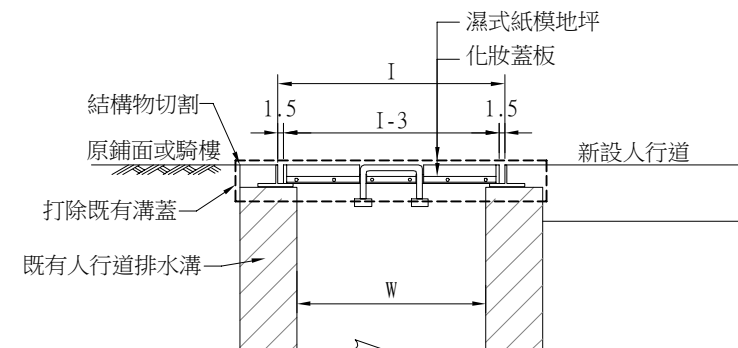


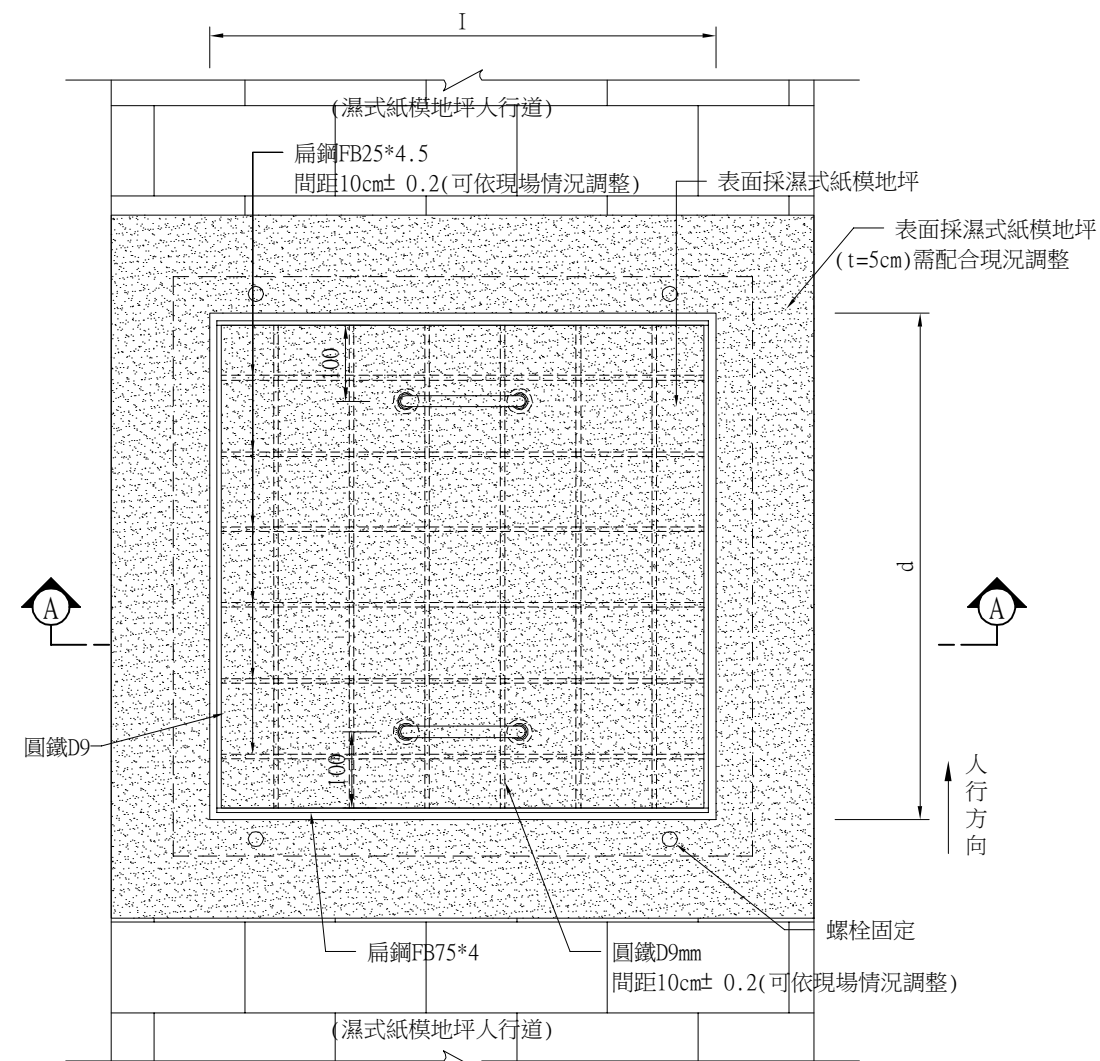

型式	溝距	座			備 註
	W	d	l	h	
50*50	400	500	500	1-75	既有人行道排水溝(靠騎樓側)
70*45	350	700	450	1-75	道路側溝清潔孔用(靠道路側)

化妝蓋板說明：

1. 本圖說尺寸單位為mm。
2. 外框連接處採全焊處理。
3. 所有鋼材均為SS400之鋼料, I型扁鐵及扁鐵搭接後, 以高熱壓縮一體成型且需整齊直線, 不得歪斜。
4. 所有材料採鍍鋅處理, 鍍鋅量: 600g/m^2 以上。
5. 化妝蓋板框座及外框製作完成後, 面材施作須因地制宜, 配合現地周邊鋪面材質加工, 形式需經過主辦機關或監造單位意後方可施作。
6. 吊孔位置及形式僅供參考, 承商若提出優於本形式者, 經工地工程司同意後方可施作, 所需費用均包含於化妝蓋板項下, 不另計價。
7. 化妝蓋板材為表面採濕式紙模地坪。
8. 化妝蓋板原則約每10m設置1處, 若為認養人行道、既有車道側溝段則以依原有清潔孔位設置, 化妝蓋板得配合騎樓柱設置調整, 並與橫向埋設管及L溝集水井對齊, 實際設置位置得考量既有人(手)孔蓋、地下埋設管線、行道樹、電力、電信、交通、監視設施等位置經工地工程司同意後調整。

設計 單位	
----------	--

仝葉工程顧問有限公司
CHUAN-YEH ENGINEERING CONSULTANT CO., LTD.
台中辦事處：台中市北區健行路371-12號13樓
電話：(04)2235-0166 傳真：(04)2235-0300

繪圖
設計

黃惠鈴	
吳權男	

审核
日期

陳信佑	112.08
-----	--------

工程名稱	
------	--

臺中市南區忠明南路(南屯路一段至國光路)
道路改善工程

圖名

化妝蓋板參考圖、人(手)孔蓋板與
緣石之界面施工標準圖

圖號	F-3-14
張號	108 / 224